


Dichiarazione protocollo n. \_\_\_\_\_ del \_\_\_\_\_  
Planimetria di u.i.u. in Comune di Castel Bolognese  
Via Amendola \_\_\_\_\_ civ. 180

Identificativi Catastali:  
Sezione:  
Foglio: 23  
Particella: 704  
Subalterno: 83

Compilata da:  
Masi Guido  
Iscritto all'albo:  
Geometri  
Prov. Ravenna N. 847


Allegato n. 1 Scala 1:200

**PIANO PRIMO SOTTOSTRADA H 240**

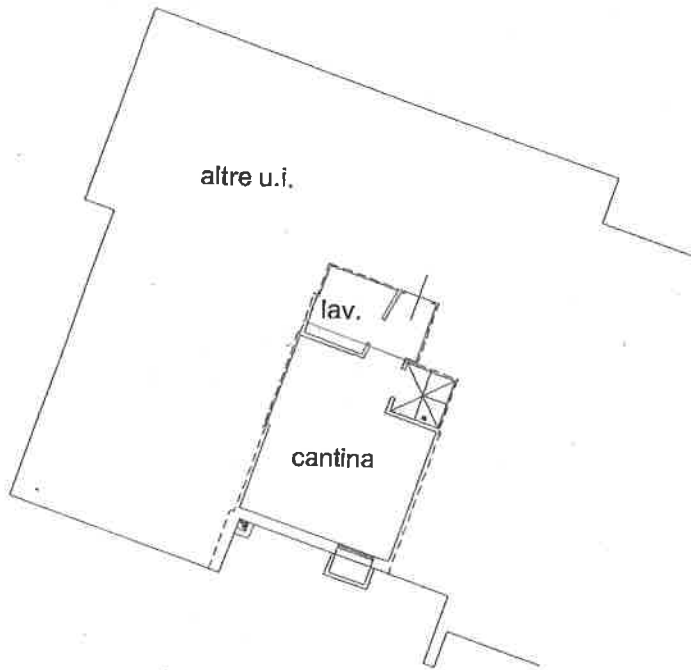

165

**PIANO TERRA H 270**

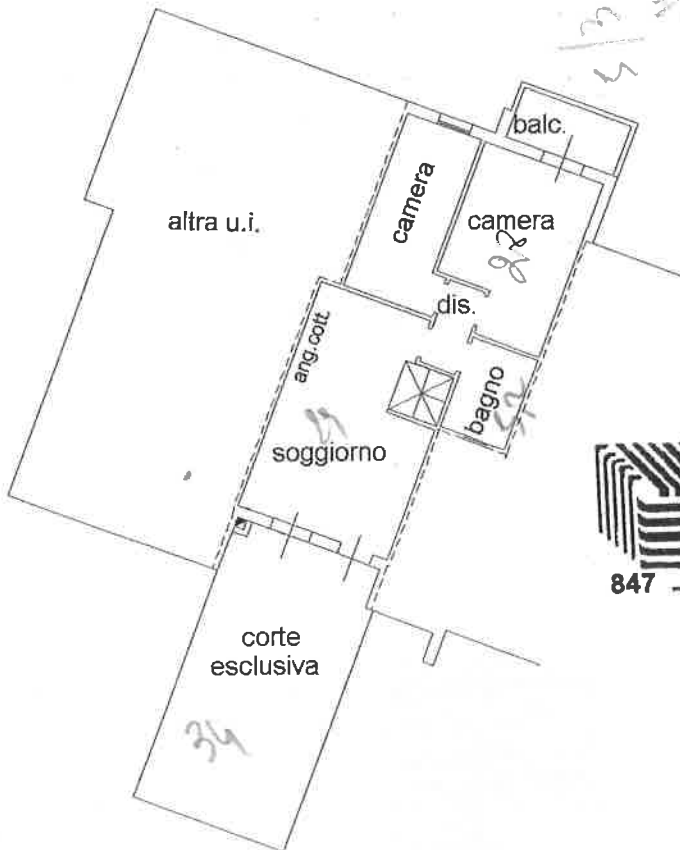


1/3 = 1/62  
62,2  
26,8 / 2 13,4  
114 / 2 57  
34 / 10% 3,4  
86,37



**COLLEGIO GEOMETRI  
PROVINCIA RAVENNA  
MASI GUIDO**  
c.f. MSAGDU47F27B188G  
p.i. 00709590392

847

NORD

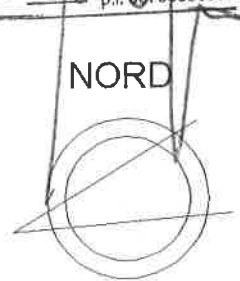


Dichiarazione protocollo n. \_\_\_\_\_ del \_\_\_\_\_  
Planimetria di u.i.u. in Comune di Castel Bolognese  
Via Amendola \_\_\_\_\_ civ. 180

Identificativi Catastali:  
Sezione:  
Foglio: 23  
Particella: 704  
Subalterno: 68

Compilata da:  
Masi Guido  
Iscritto all'albo:  
Geometri  
Prov. Ravenna N. 847

cheda n. 1 Scala 1:200


PIANO PRIMO SOTTOSTRADA

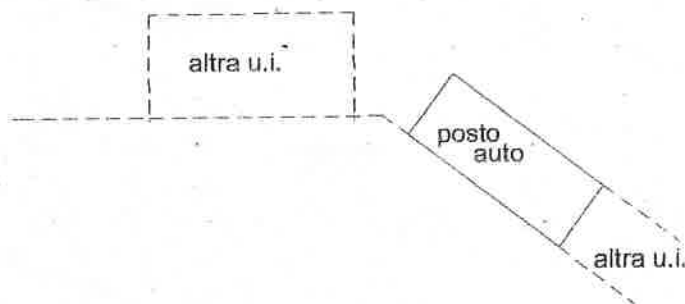

COLLEGIO GEOMETRI  
PROVINCIA RAVENNA  
**MASI GUIDO**  
c.f. MSAGDU47P27B188B  
p. 00709590392

847

NORD

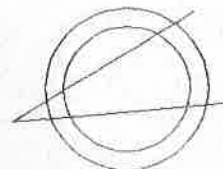


Dichiarazione protocollo n. \_\_\_\_\_ del \_\_\_\_\_  
Planimetria di u.i.u. in Comune di Castel Bolognese  
Via Amendola \_\_\_\_\_ civ. 180

Identificativi Catastali:  
Sezione:  
Foglio: 23  
Particella: 704  
Subalterno: 82

Compilata da:  
Masi Guido  
Iscritto all'albo:  
Geometri  
Prov. Ravenna N. 847

cheda n. 1 Scala 1:200

PIANO PRIMO SOTTOSTRADA H.240

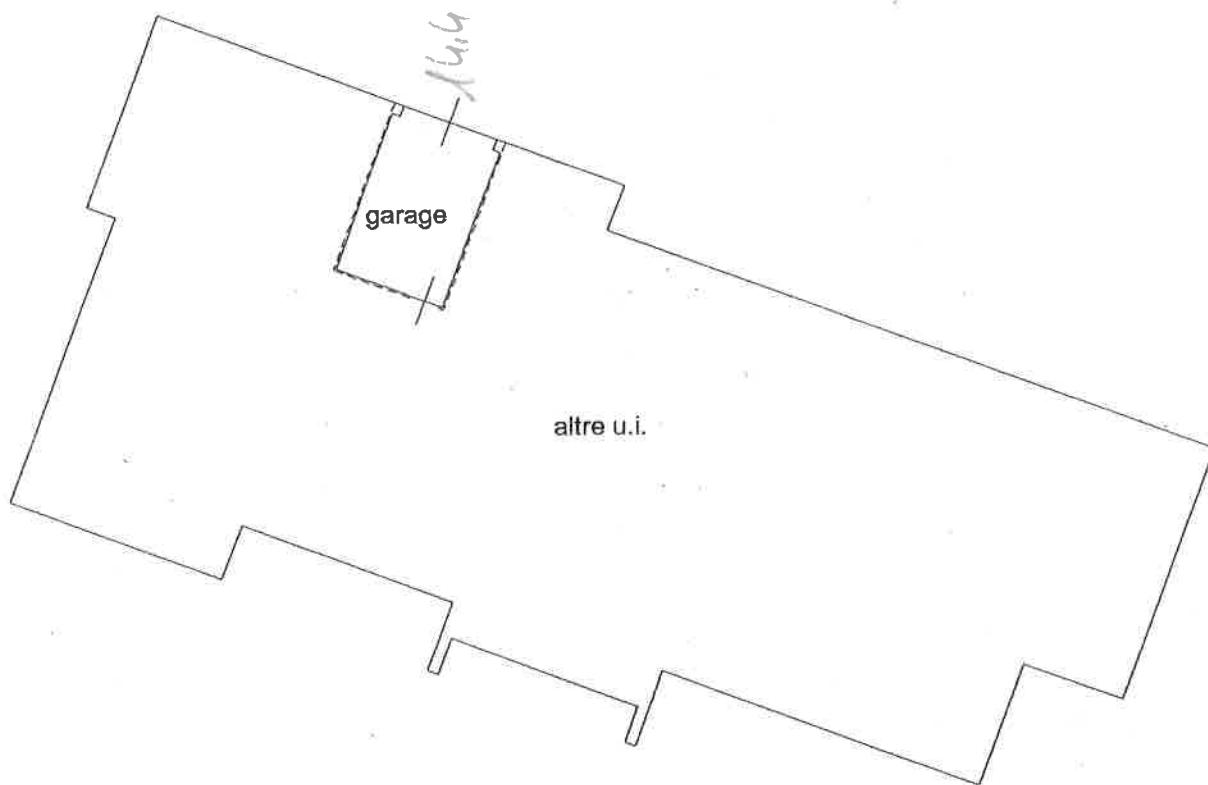

COLLEGIO GEOMETRI  
PROVINCIA RAVENNA  
**MASI GUIDO**  
c.f. MSAGDU47P27B188G  
p.i. 00706590392

847

NORD

