

MODULARIO
P. - Cat. S. T. - 366



MINISTERO DELLE FINANZE
DIREZIONE GENERALE DEL CATASTO E DEI SERVIZI TECNICI ERARIALI

Mon. A (Nuovo Catasto Edilizio Urbano)

Lire
100


NUOVO CATASTO EDILIZIO URBANO

(R. DECRETO-LEGGE 13 APRILE 1950, N. 662)

Planimetria dell'immobile situato nel Comune di CASTEL BOLOGNESE Via Le CAIROLI 11/A

Ditta ZAMBONI LUIGI

Allegata alla dichiarazione presentata all'Ufficio Tecnico Erariale di RAVENNA

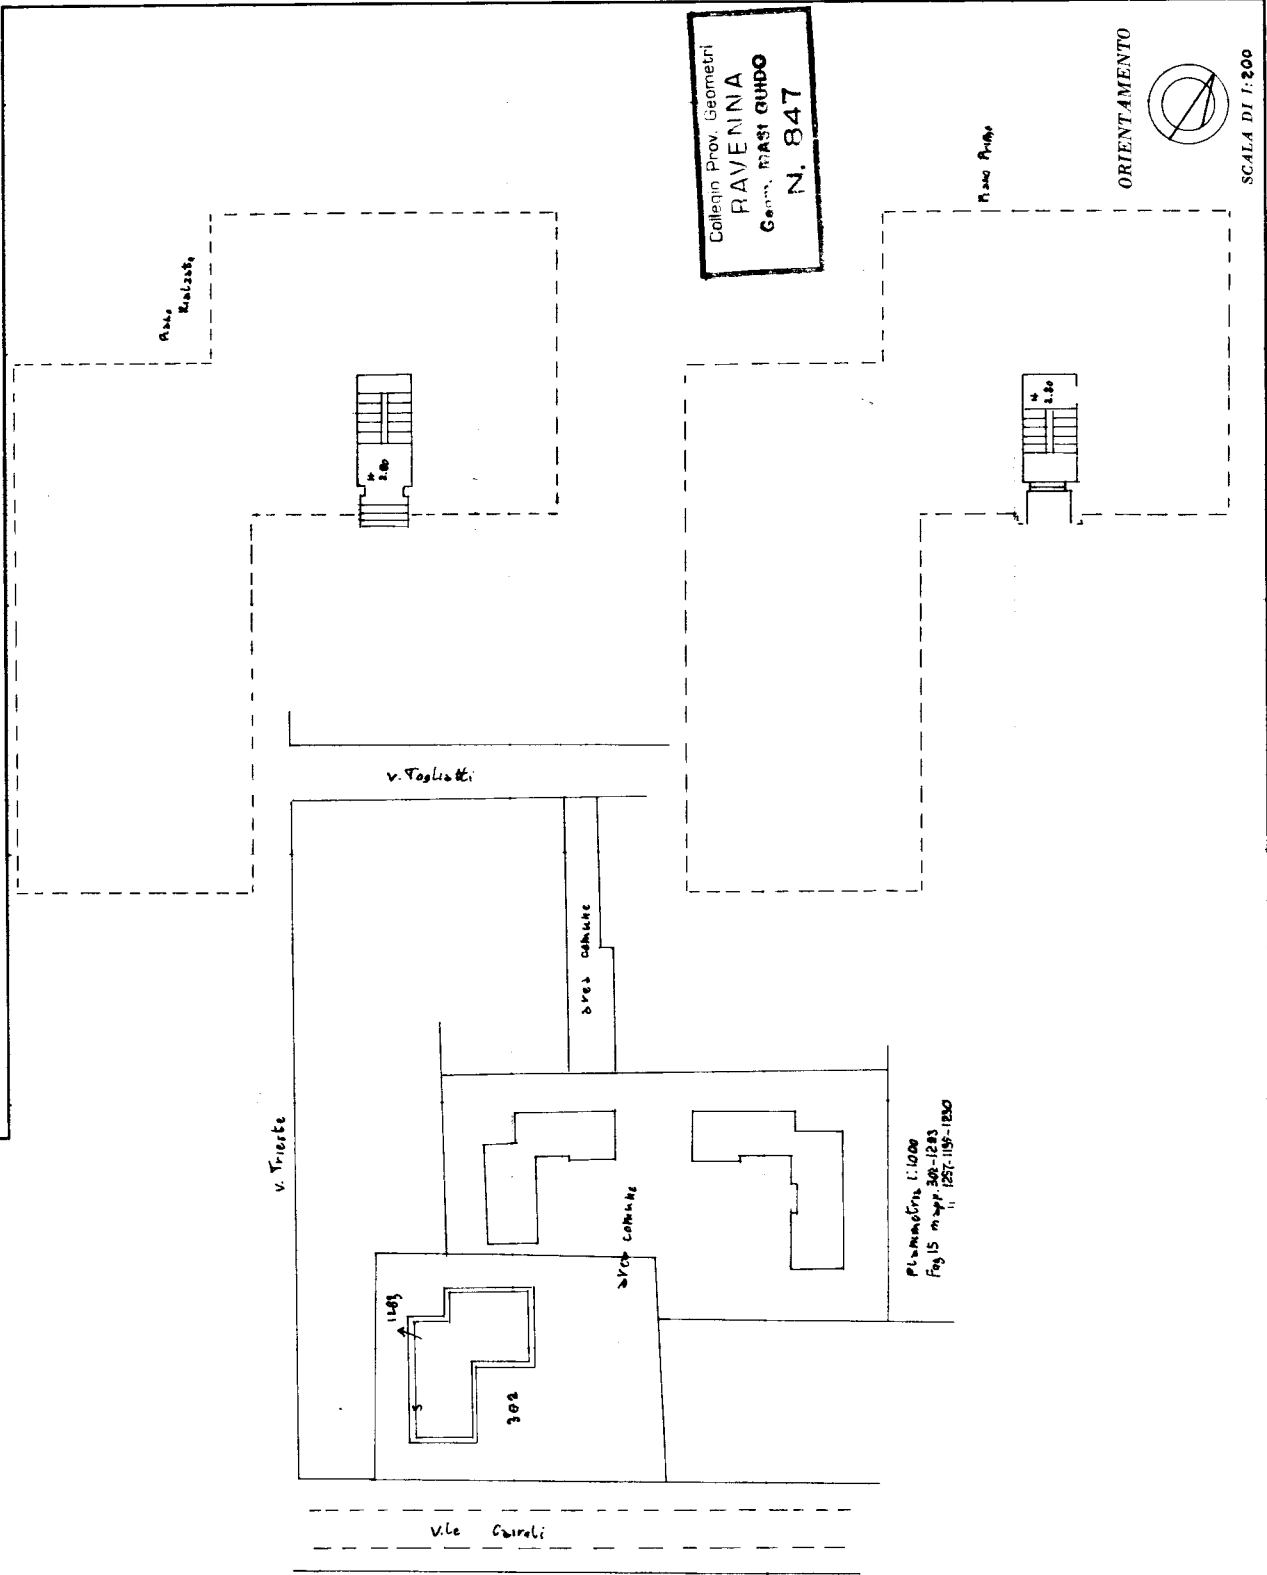

SPAZIO RISERVATO PER LE ANNOTAZIONI D'UFFICIO

DATA
PROT. N°

1285/79

15
1283/21

Compilata dal GEOM. GUIDO MASI

(Titolo, nome e cognome del tecnico)

Iscritto all'Albo dei GEOMETRI

della Provincia di RAVENNA

DATA 15 GIUGNO 1979

Firma:

Guido Masi

1.1.1. OFFICINA C.N. ROMA